
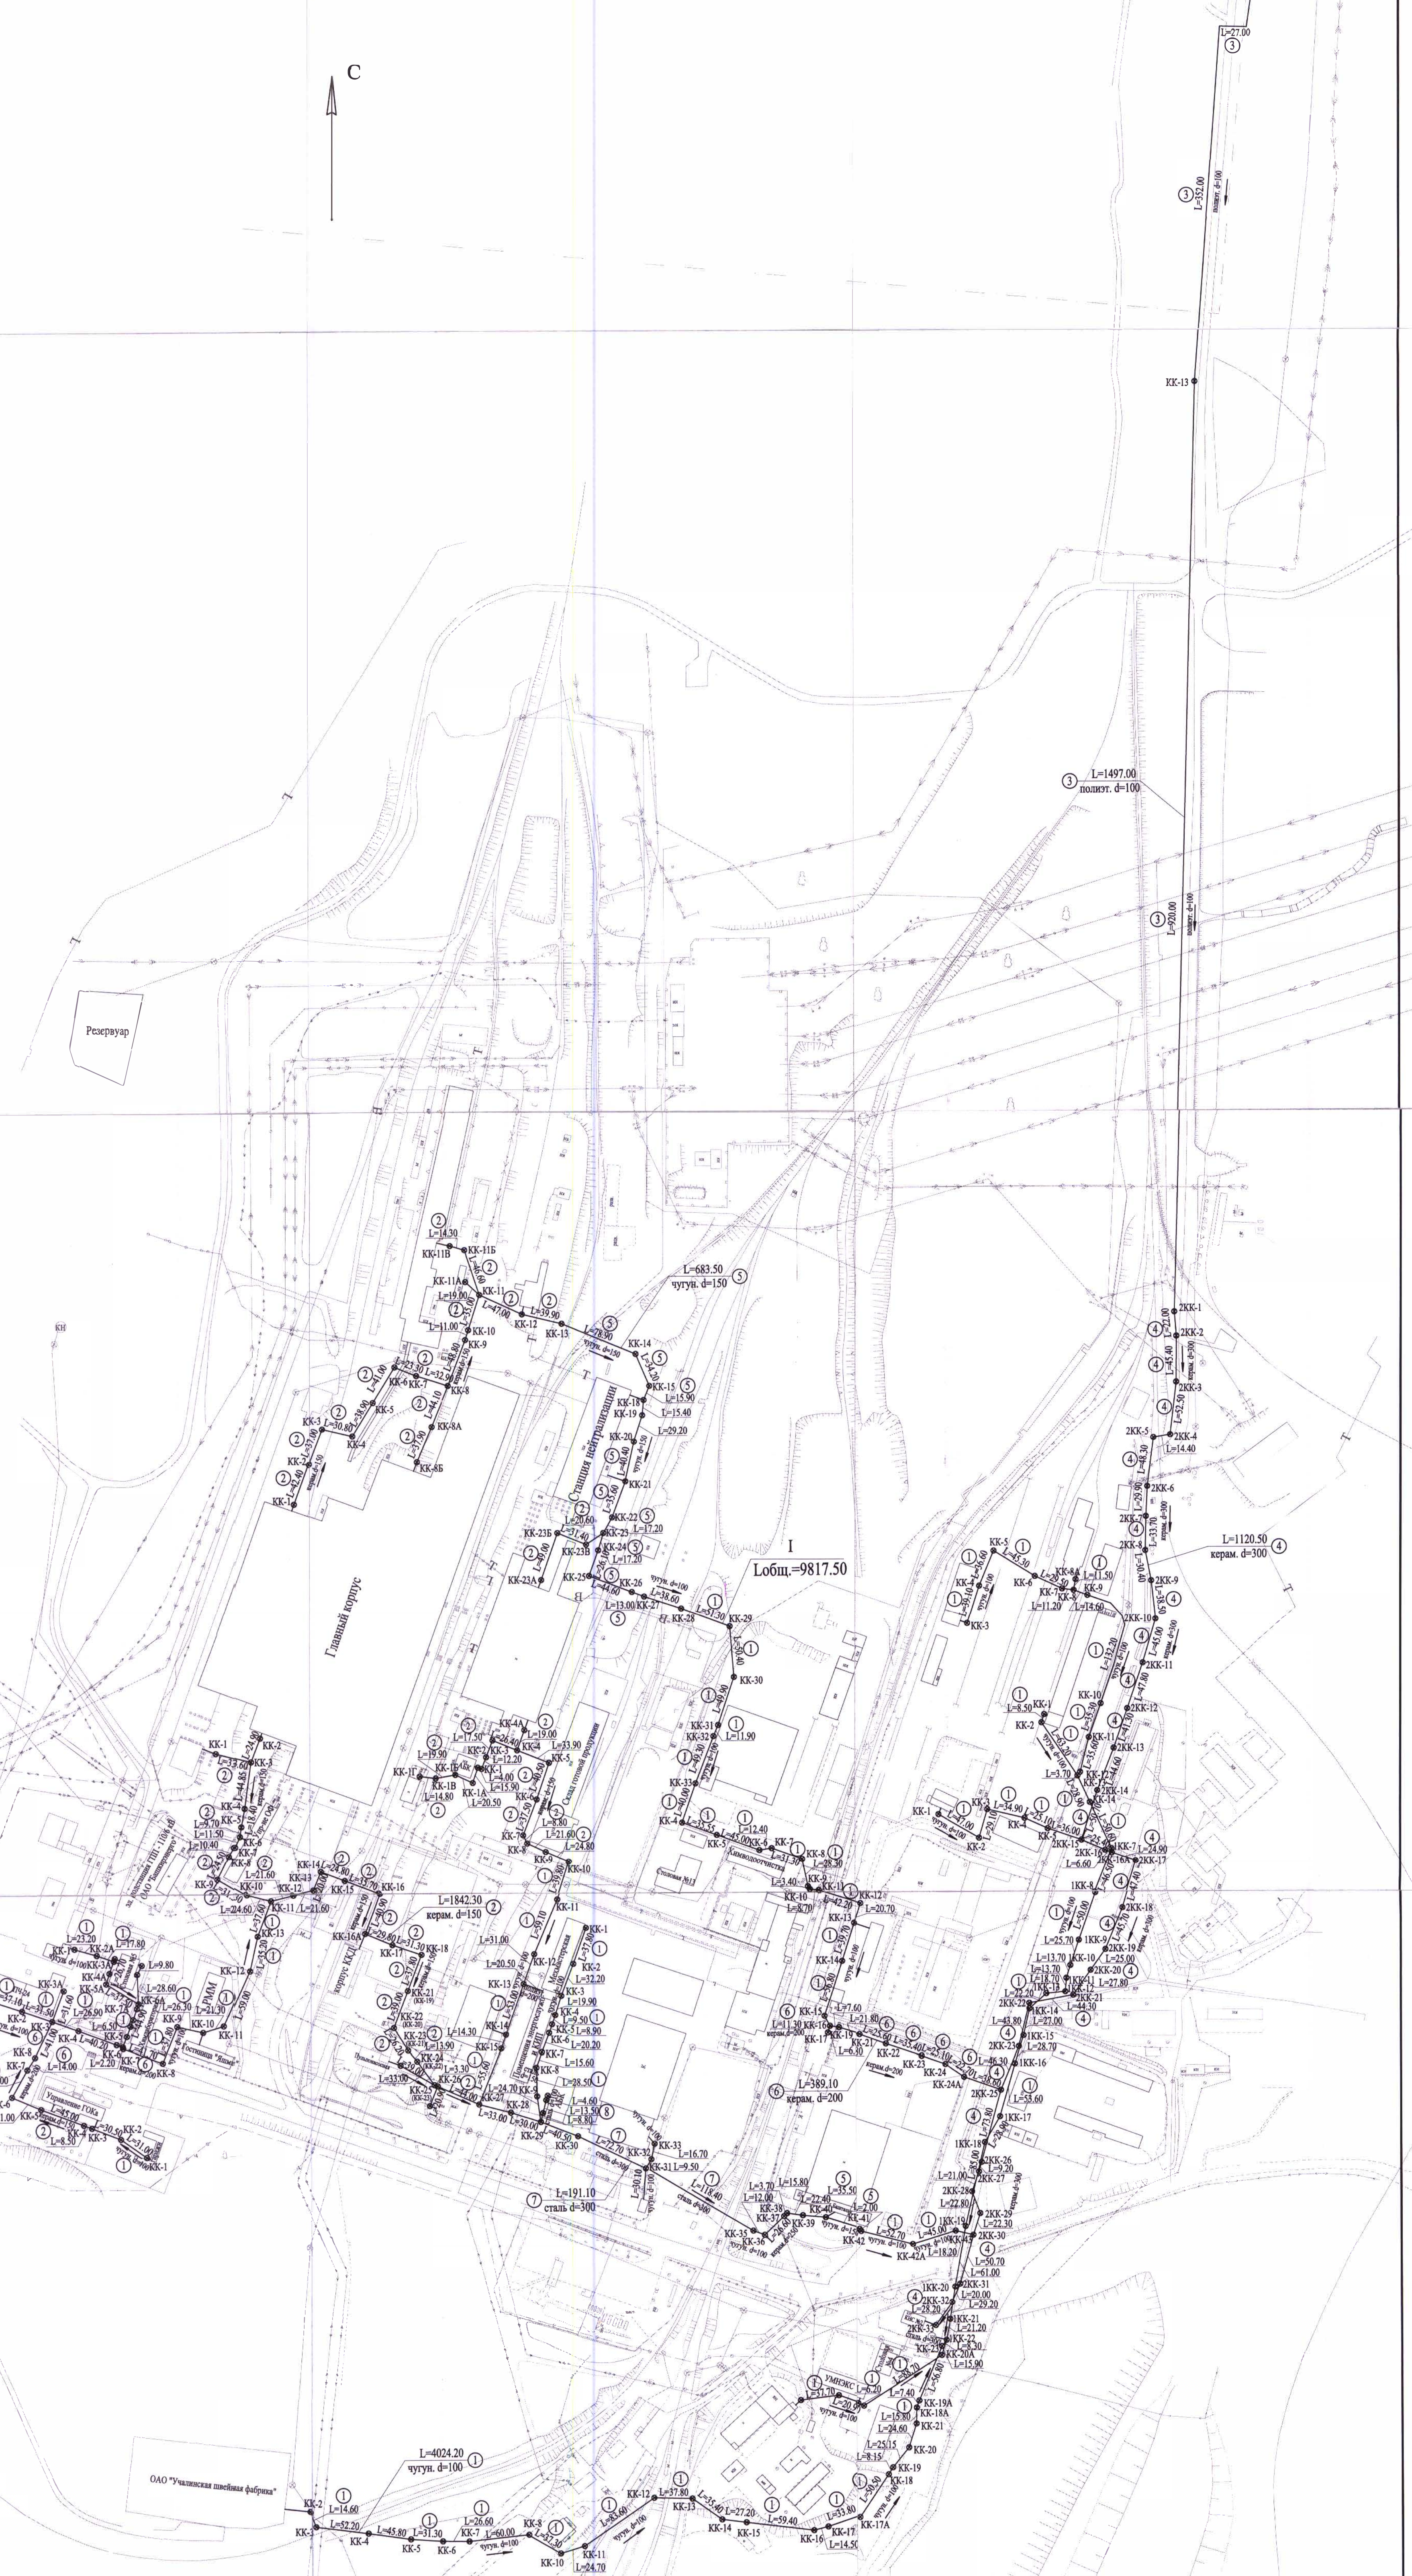
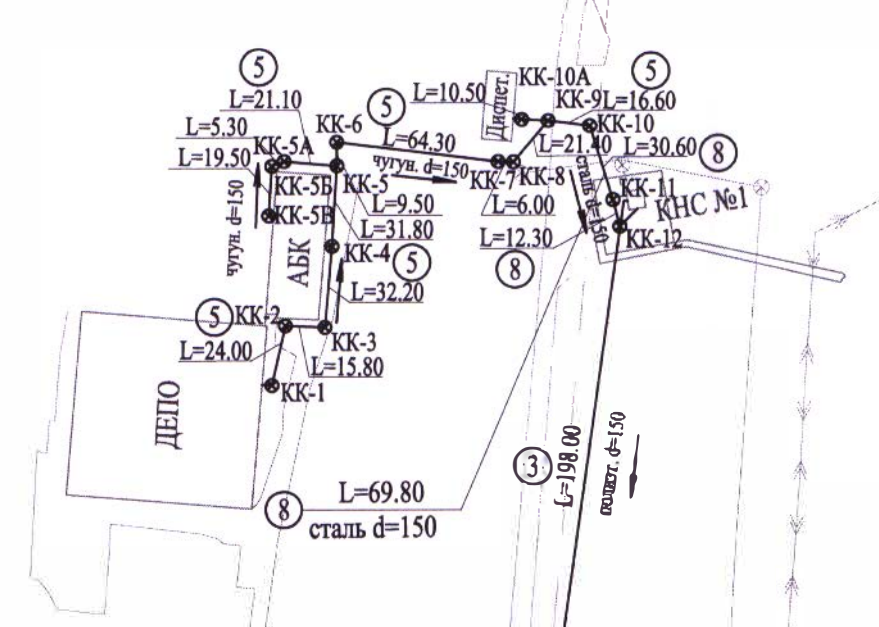


ПЛАН-СХЕМА
 наружных сетей хозяйственно-бытовой канализации
 промплощадка ОАО "Учалинский ГОК"

Масштаб 1:3000

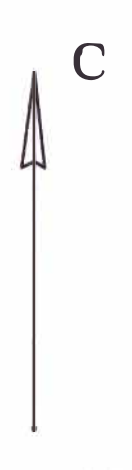

Учалинский территориальный
 участок Белорусского филиала ГУП БТИ РБ
 Исполнитель: *А.В. Анисин*
 Руководитель группы: *С.В. Виноградов*
 Директор: *В.В. Виноградов*
 Первая изыскательная
 30 октября 2014г.